


- TUMAČ ZNAKOVILJA :**
- GRANICA OBUHVATA UPLU-a (P=10.2118 ha)
  - BROJ I GRANICA POSTOJEĆE KATASTRARSKÉ ČESTICE
  - GRANICA NAMJENE POVRŠINE
  - PRJEDLOG NOVE PARCELACIJE - GRANICA NOVOPLANIRANE GRADEVNE ČESTICE
  - MOGUĆNOST SPAJANJA VIŠE GRADEVNIH ČESTICA
  - POSTOJEĆA GRADEVINA
  - PJEŠAČKE STAZE
  - CESTA I OS CESTE
  - POKOS
- NAMJENA POVRŠINA I GRADEVINA :**
- I - GOSPODARSKA NAMJENA - PROIZVODNA (industrijska i zanatlijska)
  - K - GOSPODARSKA NAMJENA - POSLOVNA (uslužna i trgovačka)
  - K3 - KOMUNALNO SERVISNA - RECIKLAŽNO DVORIŠTE
  - Z - ZAŠTITNE ZELENE POVRŠINE UZ ULIČNE KORIDORE
  - Z1 - ZAŠTITNO ZELENILO
  - IS - POVRŠINE INFRASTRUKTURNIH SUSTAVA IST - trafostanica, ISP - preoporna stanica
  - UK1 - PROMETNI KORIDORI (UK1-UK3)
  - V - KANALI - DUBRAVA I; DUBRAVA II

- CIJEVNI TRANSPORT PLINA :**
- ST - SREDNJETLAČNI PLINOVOD (PRSTEN) DONJA DUBRAVA - KOTORSKA
  - POSTOJEĆI PLINOVOD - NISKI TLAK (NT)
  - PLANIRANI PLINOVOD - NISKI TLAK (NT)

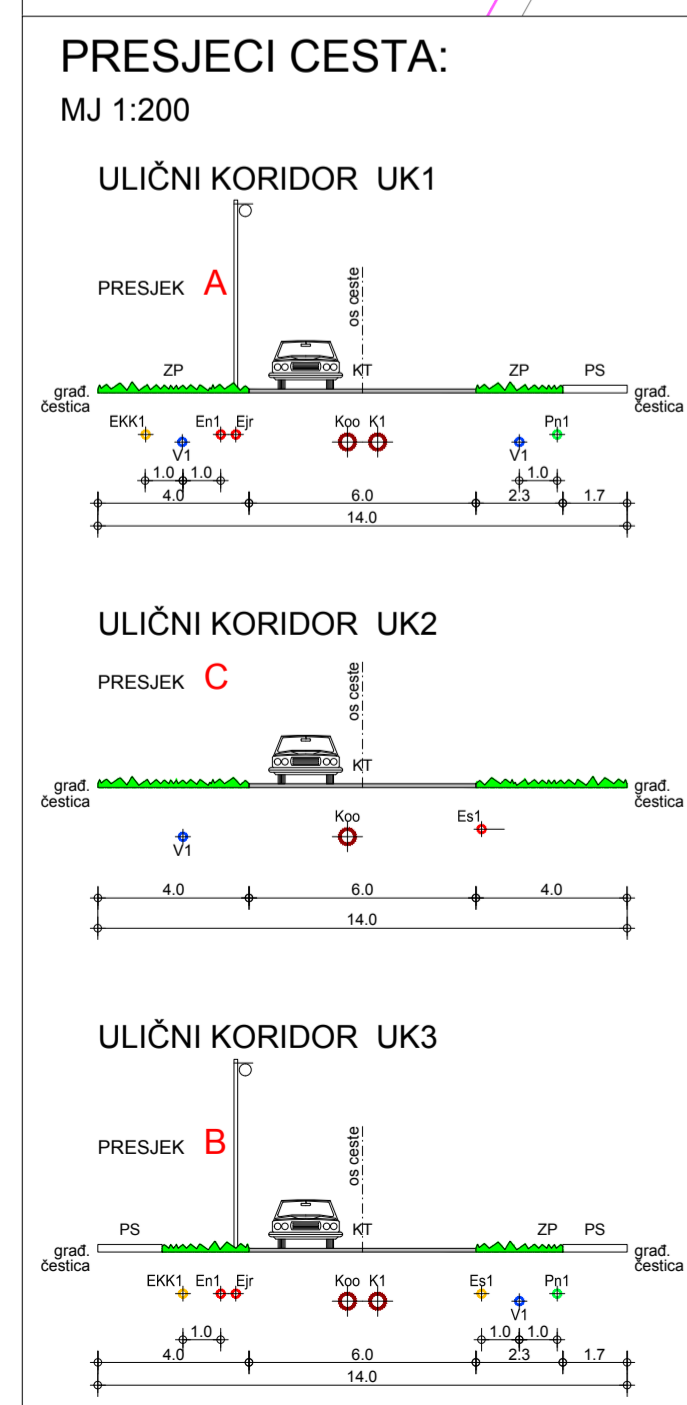

- ULIČNI KORIDORI :**
- ZP - zelena površina
  - KT - kolnička traka
  - PS - pješačka staza
  - E1 - planirana trasa sredjenaponske elektroenergetске podzemne mreže
  - E11 - planirani 0.4kV niskonaponski podzemni elektroenergetски kabelski vod
  - Ej - planirani podzemni elektroenergetски niskonaponski kabelski vod - javna rasvjeta
  - EKK1 - planirana trasa elektroničke kabeleske kanalizacije
  - Pn1 - planirani niskotlačni plinovid
  - V1 - planirana mreža vodopskrbe
  - K1 - planirana kanalizacijska mreža sanitarno - otpadnih i prebitno profiniranih lizekocijskih voda
  - Koo - planirana kanalizacijska mreža za odvodnju oborinskih voda - zatvorena

1 : 1000



Županija : <b>MEDIMURSKA ŽUPANIJA</b>	Općina / Grad : <b>DONJA DUBRAVA</b>
Naziv prostornog plana : <b>IZMJENE I DOPUNE URBANISTIČKOG PLANA UREĐENJA "GOSPODARSKÉ ZONE SJEVER" DONJA DUBRAVA ("Sl.gl.Medimurske županije" br.19/19)</b> <b>prijedlog plana za javnu raspravu</b>	
Naziv kartografskog prikaza : <b>prometna, ulična i komunalna infrastrukturna mreža PLINOOPSKRBA</b>	
Broj kartografskog prikaza : <b>2c</b>	Mjerilo kartografskog prikaza : <b>1 : 1000</b>
Odluka o izradi UPLU-a : "Sl.gl.Medimurske županije" br.27/23 od : <b>30. 11. 2023.</b>	Odluka predstavničkog tijela o donošenju plana :
Ojava javne rasprave : "Medimurske novine" br. 1513. 13.09.2024.	Javni uvid održan : od : <b>20. 09. 2024.</b> do : <b>30. 04. 2024.</b>
Pečat tijela odgovornog za provođenje javne rasprave :	Odgovorna osoba za provođenje javne rasprave : načelnik Marijan Varga, dipl. krim.
Pravna osoba / tijelo koje je izradio plan : Arhitekt <b>ATELJE</b> d.o.o. I Gundulića 5, Čakovec	tel. 040312-759 e-mail: arhitekt-atelje@ok.t-com.hr
Pečat pravne osobe / tijela koje je izradio plan :	Odgovorna osoba : Armin Sovar, dipl. ing. arh.
Odgovorni voditelj : Armin Sovar, dipl. ing. arh.	Broj plana : UP - 01/24 Datum : rujan, 2024.g.
Stručni tim u izradi plana : "Arhitekt atelje" d.o.o. Čakovec : 1. Armin Sovar, dipl.ing.arh. 2. Sandra Grgurić-Sovar, dipl.ing.arh. 3. Krešimir Ružaj, grad. teh.	Pečat predstavničkog tijela grada : Predsjednik općinskog vijeća: Josip Ribič
Istovjetnost ovog prostornog plana s izvornikom ovjerava :	Pečat nadležnog tijela :